
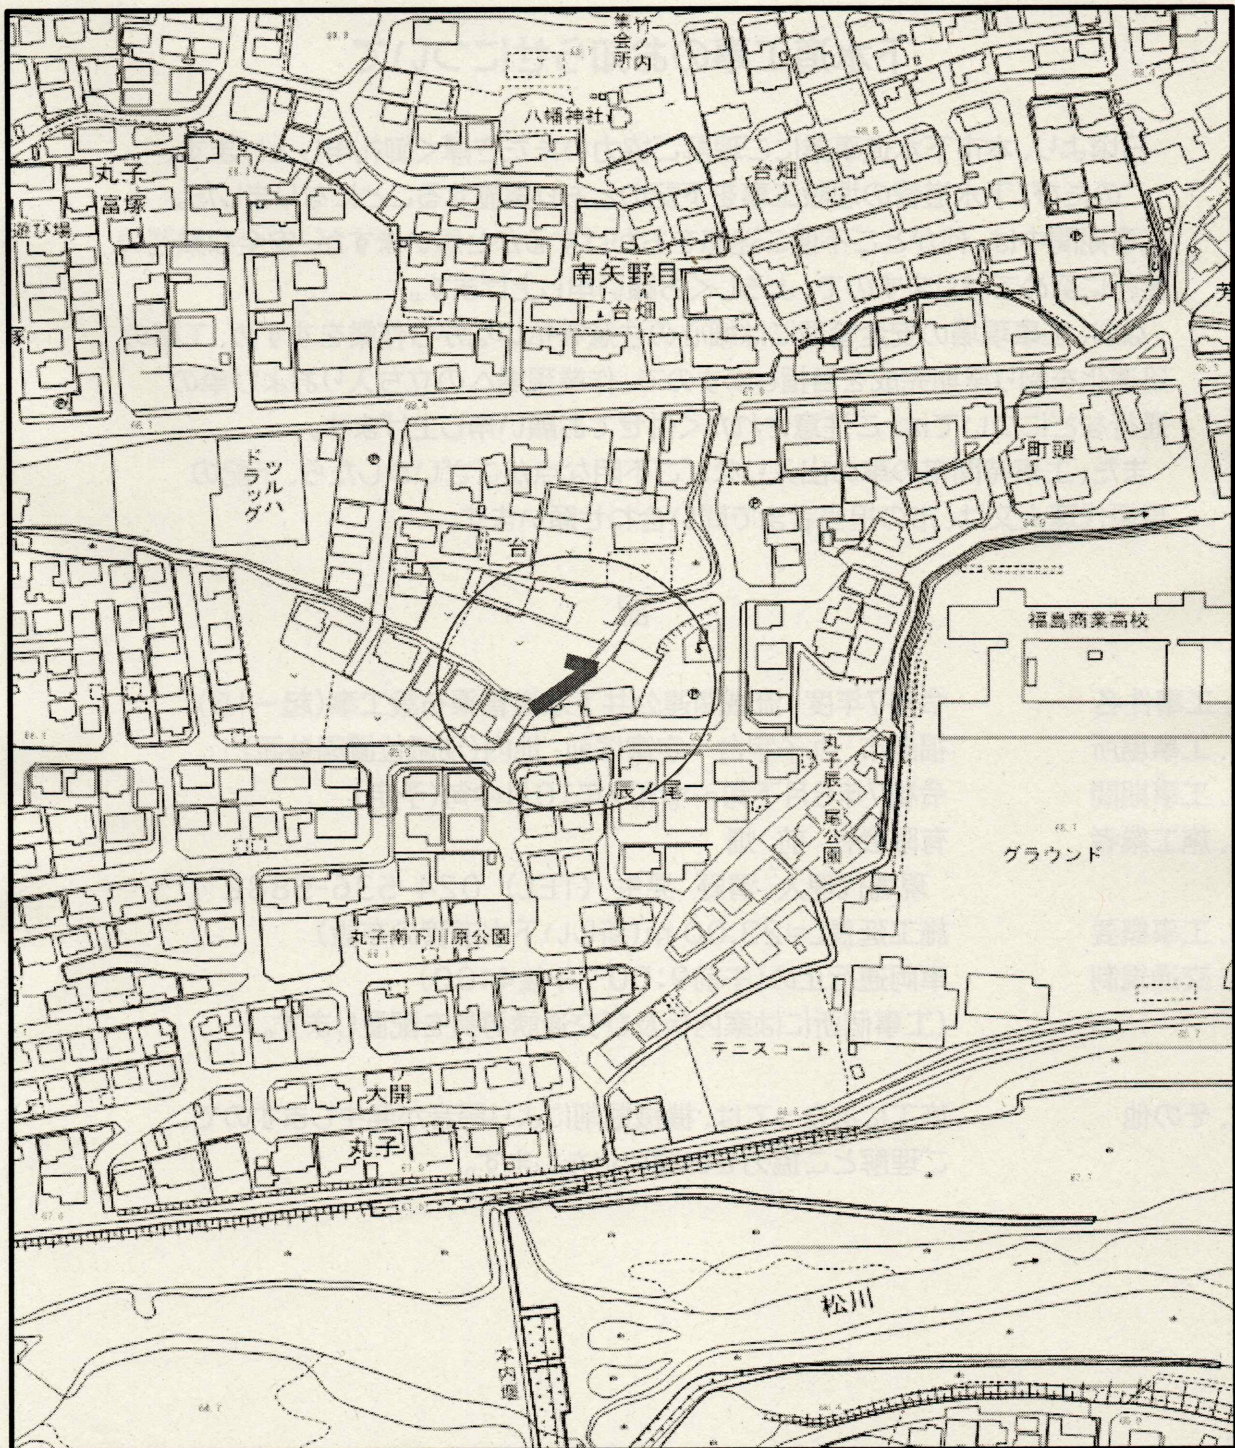


位置図

福島市丸子字台 地内

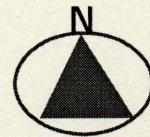

令和7年度 流域関連公共下水道管渠布設工事（起－15）